



POLITEAMA DIANESE CINEMA/TEATRO "SANDRO PALMIERI"
Via Cairoli n. 35

STATO DI FATTO

SOTTOTETTO

PIANO TERRA

PIANO PRIMO

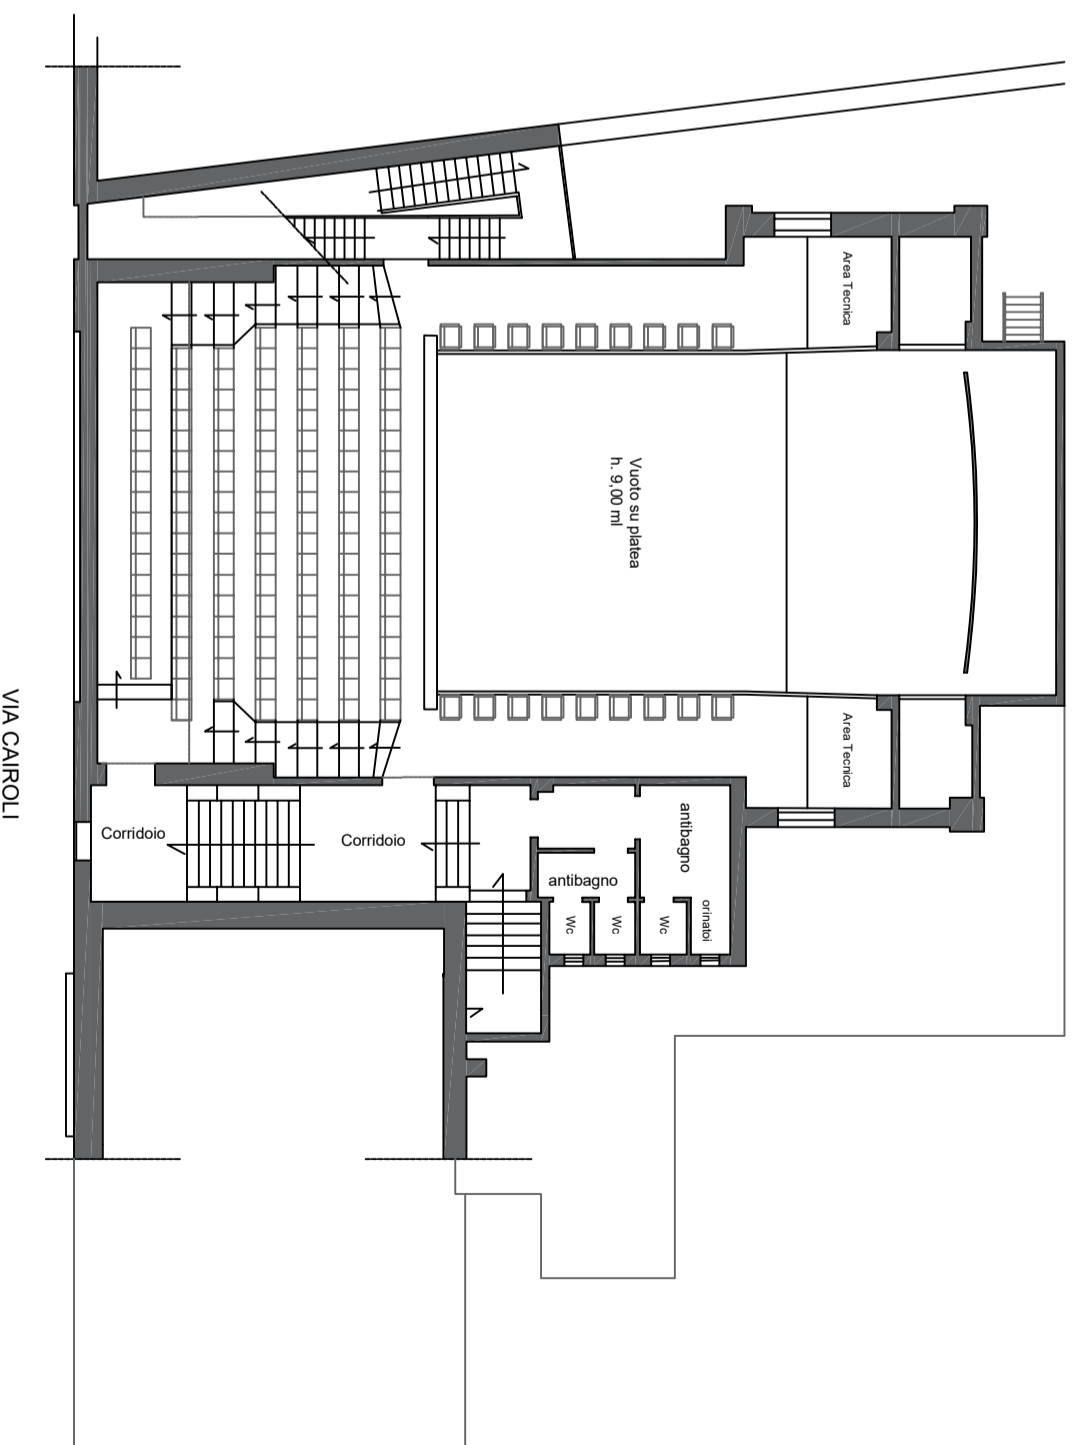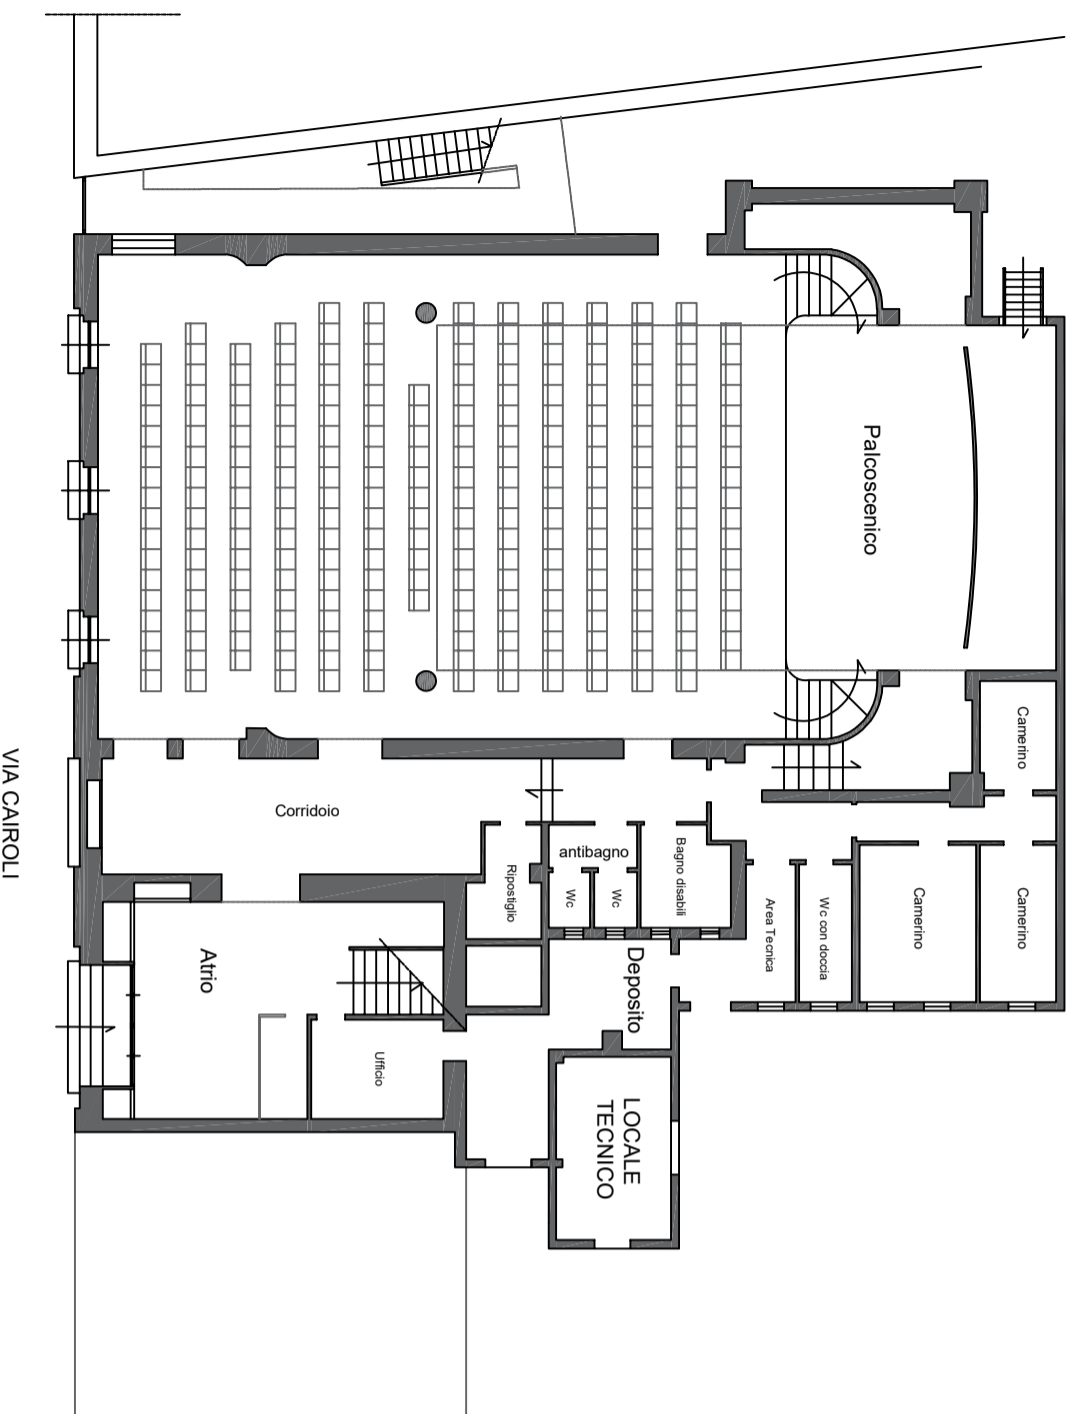

Imperia, li 05/09/2025

TAVOLA N: 1 Scala 1:200

STATO CONSISTENZA IMMOBILE

Via Cairoli n. 35

Tecnico: Arch. Barbara Baldasso, Via Giacomo Agnesi 56 Imperia

arch.barbarabaldasso@gmail.com
tel/fax 0183240688 cell. 3488232995